Actions	Zone habitat	Numero	Besoin en volume de la zone	Besoin en débit de la zone	Préconisation	Coût aménagement	Remarques
Action 1	Signol et Colin Nord	26166-122	60 m³	30 m³/h	Poteau incendie	3 400 €	Raccordé sur DN200
Action 2	Puy Petit	26166-123	120 m³	60 m³/h	Poteau incendie	3 400 €	Raccordé sur DN250
Action 3	Chemin Puy Petit	26166-124	60 m³	30 m³/h	Réserve incendie	3 400 €	Raccordé sur DN250
Action 4	Sarrevin et Riboulin	26166-125	120 m³	60 m³/h	Poteau incendie	3 400 €	Raccordé sur DN125
Action 5	Les Hauches	26166-126	120 m³	60 m³/h	Poteau incendie	3 400 €	Raccordé sur DN125
Action 6	Chemin Sainte de Catherine	26166-127	60 m³	30 m³/h	Poteau incendie	3 400 €	Raccordé sur DN80. Conformité du poteau à valider avec la modélisation
Action 7	Le Claud	26166-128	60 m³	30 m³/h	Poteau incendie	3 400 €	Raccordé sur DN100
Action 8	National 7	26166-129	60 m³	30 m³/h	Poteau incendie	3 400 €	Raccordé sur DN125
Action 9	Chemin des Ânes	26166-130	120 m³	60 m³/h	Poteau incendie	3 400 €	Raccordé sur DN80. Conformité du poteau à valider avec la modélisation
Action 10	Dauphin et les Hauches	26166-131	60 m³	30 m³/h	Poteau incendie	3 400 €	Raccordé sur DN80. Conformité du poteau à valider avec la modélisation
Action 11	Bras de zil	26166-132	120 m³	60 m³/h	Poteau incendie	3 400 €	Raccordé sur DN100
Action 13	Vaucourte	26166-134	120 m³	60 m³/h	Poteau incendie	3 400 €	Raccordé sur DN200
Action 14	La Maladière et les Combes	26166-135	240 m³	120 m³/h	Poteau incendie	3 400 €	La moitié des ressources pourra être assurée par des poteaux délivrant 60 m³/h sous 1 bar et situes à moins de 400 m. Raccordé sur DN150
Action 15	Impasse de la Cerisaie	26166-136	120 m³	60 m³/h	Poteau incendie	3 400 €	Raccordé sur DN125
Action 16	Le Peyrou	26166-137	120 m³	60 m³/h	Poteau incendie	3 400 €	Raccordé sur DN125
Action 17	Fontenille	26166-138	60 m³	30 m³/h	Poteau incendie	3 400 €	Raccordé sur DN200
Action 18	Marnas	26166-139	120 m³	60 m³/h	Poteau incendie	3 400 €	Raccordé sur canalisation d'adduction
Action 19	Chabanne Est	26166-140	120 m³	60 m³/h	Poteau incendie	3 400 €	Raccordé sur DN125
Action 20	Impasse des Colibris	26166-141	60 m³	30 m³/h	Poteau incendie	3 400 €	Raccordé sur DN100
Action 21	Ramières	26166-142	120 m³	60 m³/h	Poteau d'aspiration	3 400 €	Plan d'eau des Ramières. Voir avec SDIS nécessité d'une plateforme de retournement
Action 22	Ventis Ouest	26166-143	360 m³	180 m³/h	réserve incendie de 360 m³	31 000 €	Ré-alimentation de la bâche à prévoir
Action 23	Les Marais	26166-144	360 m³	180 m³/h	réserve incendie de 360 m³	31 000 €	Ré-alimentation de la bâche à prévoir
Action 24	Sarrevin	26166-145	60 m³	30 m³/h	réserve incendie de 120 m³	17 800 €	Connexion au réseau AEP de 35 ml à prévoir pour auto-alimentation
Action 25	Les Petites Mieilles	26166-146	120 m³	60 m³/h	réserve incendie de 120 m³	16 000 €	Connectée au réseau AEP, auto-alimentation

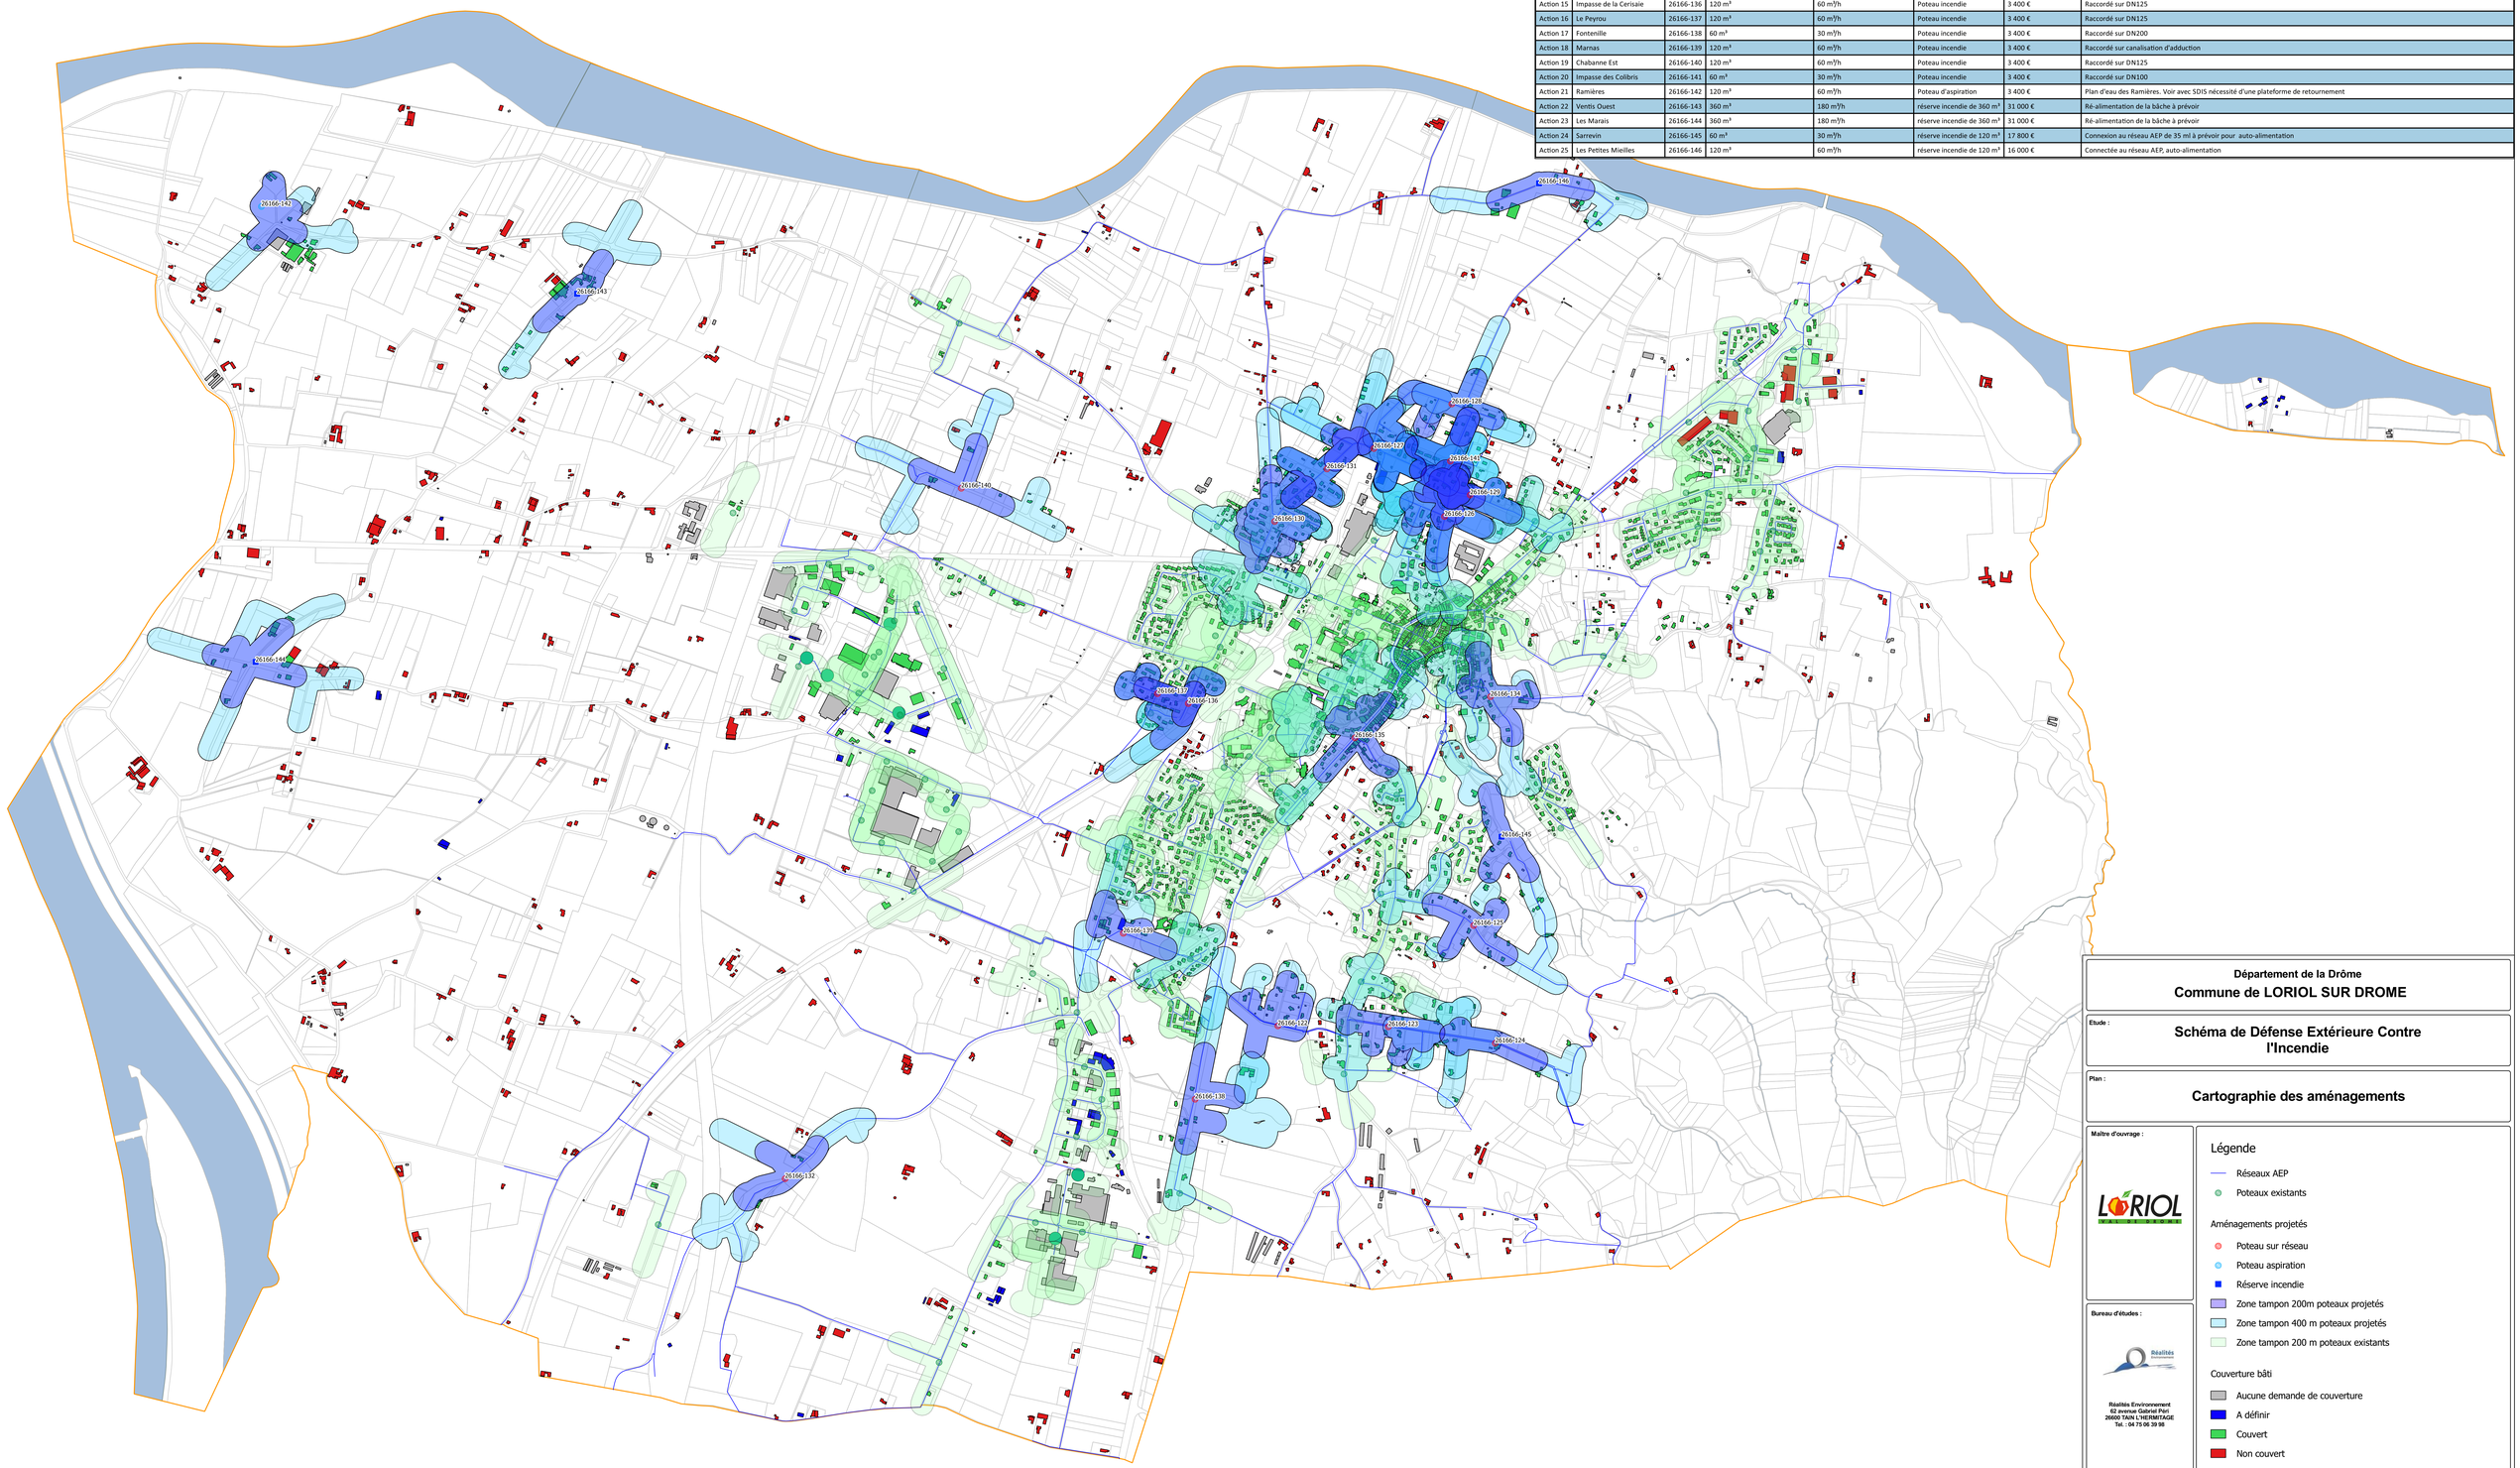

Département de la Drôme

Commune de LORIOL SUR DROME

Etude :

Schéma de Défense Extérieure Contre l'Incendie

Plan :

Cartographie des aménagements

Maître d'ouvrage :

LORIOL SUR DROME

Bureau d'études :

Réalités Environnement

Réalités Environnement
62 avenue Gabriel Péri
26600 TAIN L'HERMITAGE
Tel. : 04 75 08 39 88

Légende

- Réseaux AEP
- Poteaux existants

Aménagements projetés

- Poteau sur réseau
- Poteau aspiration
- Réserve incendie
- Zone tampon 200m poteaux projetés
- Zone tampon 400 m poteaux projetés
- Zone tampon 200 m poteaux existants

Couverture bâti

- Aucune demande de couverture
- A définir
- Couvert
- Non couvert

Echelle :
1 / 7 500
Fond :
Cadastre
Sources
DGFP / IGN
Dossier :
1812006

Suivi :

Phase	Version	Date	Objet	Réalisation	Vérification
SCDECI	1	08/2019	Aménagements projetés - version provisoire	MAG	
SCDECI	2	08/2019	Aménagements projetés - prise en compte des levés topo	MAG	
SCDECI	3	01/2020	Modification suite retour SDIS	MAG	
SCDECI	4	03/2020	Modification suite retour Commune	MAG	